

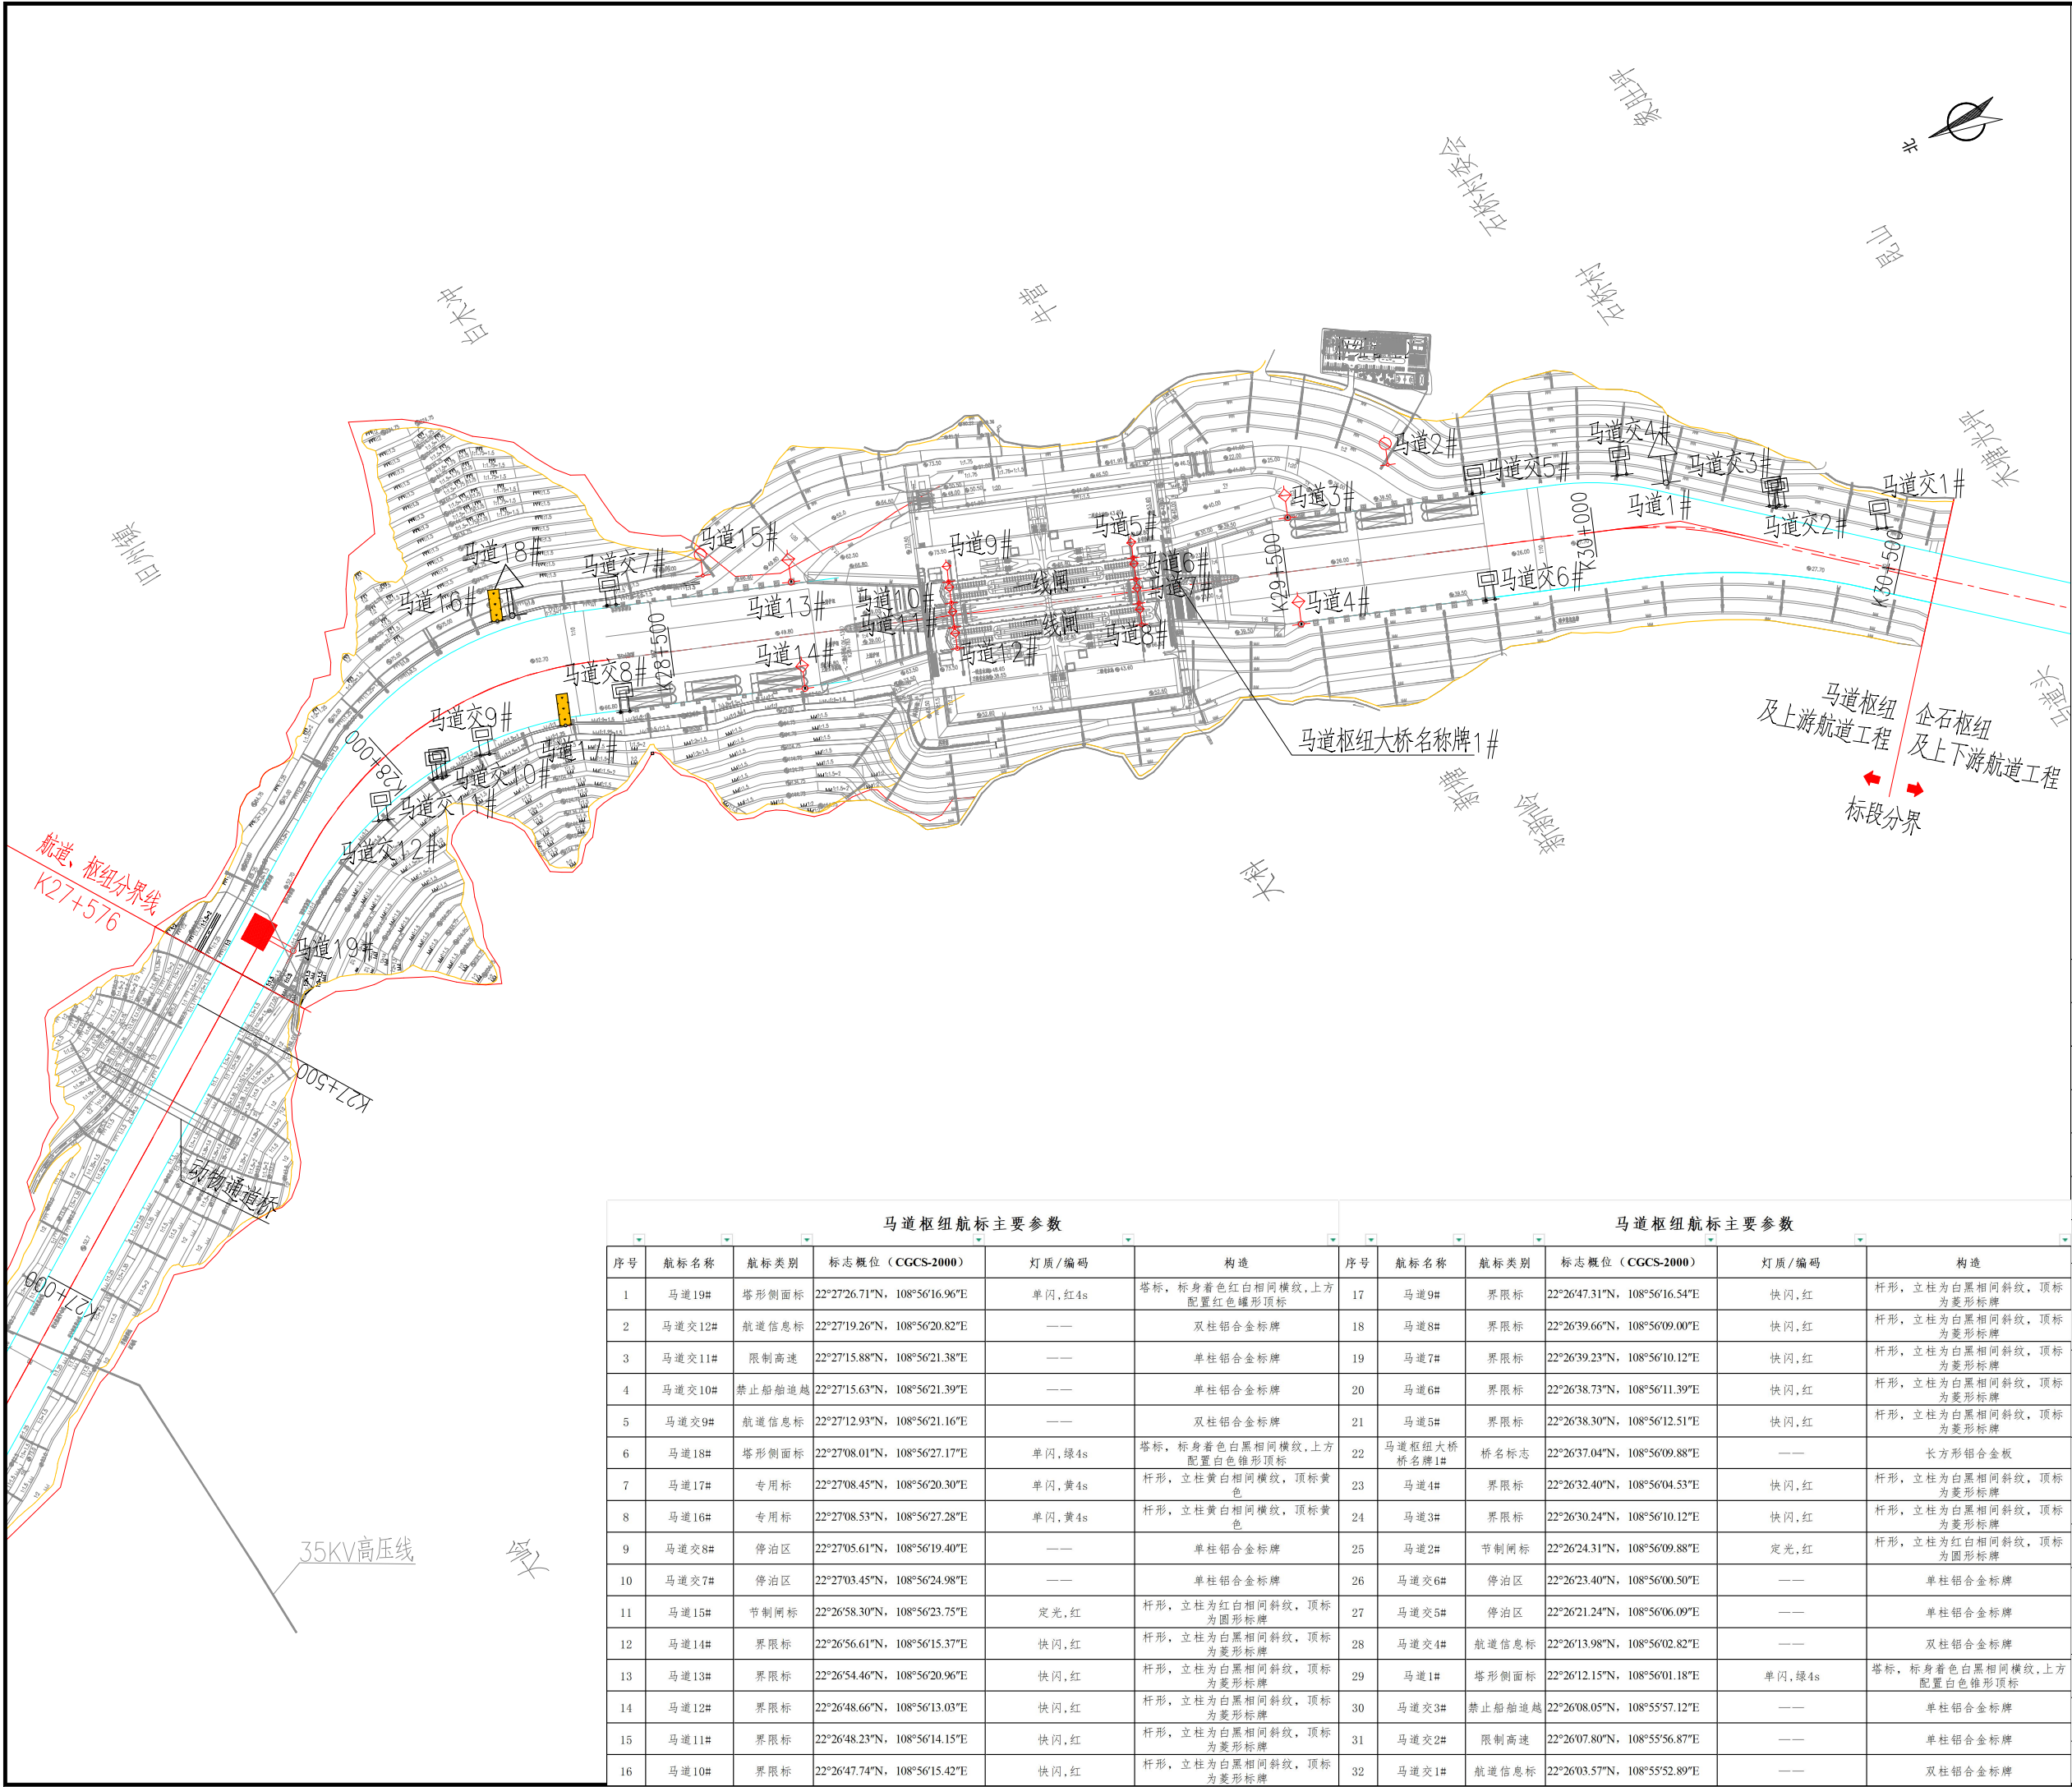
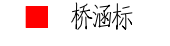
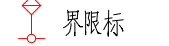
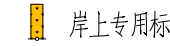






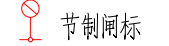


说明：

- 1.本图平面控制系统为大地2000坐标系。
- 2.高程系统为1985国家高程基准。
- 3.马道枢纽两线船闸有效尺度均为300m×34m×8m(长度×宽度×最小门槛水深)，设计最高通航水位63.6m，设计最低通航水位57.8m。
- 4.马道枢纽共设置助航标志23座，交通安全标志9座(块)，另外设置24块水尺、52块靠船墩编号牌、68块闸室浮式系船柱编号牌和8座船闸编号牌。

图例：

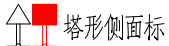

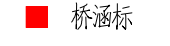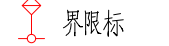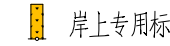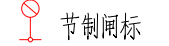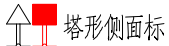

说明					
	2026.08	李晓宇	徐爱彬	林结庆	
版次	日期	设计	校核	审核	审定
审定				日期	
审核				日期	
校核				日期	
设计				日期	
建设单位	平陆运河集团有限公司				
设计单位	 中交水运规划设计院有限公司				
工程名称	西部陆海新通道(平陆)运河 马道枢纽及上游航道工程				
项目编号:	E-SY-SYSJ-2022152-ES				
马道枢纽-助航标志平面布置图					
图号				版次	0
比例	1:10000/A3			阶段	施工图
版权所有					