


序号	航标名称	航标类别	位置（CGCS-2000）	灯质/编码	构造	序号	航标名称	航标类别	位置（CGCS-2000）	灯质/编码	构造
1	青年交12#	航道信息标	22° 01′ 18.96″ N,108° 39′ 41.08″ E	/	双柱铝合金标牌	18	青年11#	界限标	22° 00′ 40.85″ N,108° 39′ 21.33″ E	快闪, 红	单柱菱形标牌
2	青年交11#	限制高速	22° 01′ 16.59″ N,108° 39′ 39.42″ E	/	单柱矩形标牌	19	青年10#	界限标	22° 00′ 40.50″ N,108° 39′ 22.54″ E	快闪, 红	单柱菱形标牌
3	青年交10#	禁止船舶追越	22° 01′ 16.44″ N,108° 39′ 39.31″ E	/	单柱矩形标牌	20	青年9#	界限标	22° 00′ 33.32″ N,108° 39′ 15.39″ E	快闪, 红	单柱菱形标牌
4	青年22#	取水口标	22° 01′ 21.10″ N,108° 39′ 41.99″ E	/	单柱矩形标牌	21	青年8#	界限标	22° 00′ 31.77″ N,108° 39′ 20.69″ E	快闪, 红	单柱菱形标牌
5	青年21#	塔形侧面标	22° 01′ 13.20″ N,108° 39′ 28.82″ E	单闪, 红光4s	塔标, 标身着色红白相间横纹, 上方配置红色罐形顶标	22	青年交6#	停泊区	22° 00′ 24.02″ N,108° 39′ 12.25″ E	/	单柱矩形标牌
6	青年20#	节制闸标	22° 01′ 18.54″ N,108° 39′ 26.33″ E	定光, 红	单柱圆形标牌	23	青年交5#	停泊区	22° 00′ 22.46″ N,108° 39′ 17.56″ E	/	单柱矩形标牌
7	青年交9#	航道信息标	22° 01′ 11.85″ N,108° 39′ 27.87″ E	/	双柱铝合金标牌	24	青年7#	管线标	22° 00′ 24.79″ N,108° 39′ 11.24″ E	定光, 红	双柱三角形标牌
8	青年交8#	停泊区	22° 01′ 08.01″ N,108° 39′ 27.07″ E	/	单柱矩形标牌	25	青年6#	管线标	22° 00′ 22.35″ N,108° 39′ 18.71″ E	定光, 白	双柱三角形标牌
9	青年交7#	停泊区	22° 01′ 06.45″ N,108° 39′ 32.38″ E	/	单柱矩形标牌	26	青年5#	塔形侧面标	22° 00′ 22.71″ N,108° 39′ 10.22″ E	单闪, 红光4s	塔标, 标身着色红白相间横纹, 上方配置红色罐形顶标
10	青年19#	界限标	22° 00′ 58.71″ N,108° 39′ 23.94″ E	快闪, 红	单柱菱形标牌	27	青年交4#	航道信息标	22° 00′ 19.86″ N,108° 39′ 18.22″ E	/	双柱铝合金标牌
11	青年18#	界限标	22° 00′ 57.15″ N,108° 39′ 29.24″ E	快闪, 红	单柱菱形标牌	28	青年4#	禁止抛锚	22° 00′ 16.00″ N,108° 39′ 16.61″ E	/	单柱矩形标牌
12	青年17#	界限标	22° 00′ 49.99″ N,108° 39′ 22.10″ E	快闪, 红	单柱菱形标牌	29	青年交3#	禁止船舶追越	22° 00′ 15.50″ N,108° 39′ 16.39″ E	/	单柱矩形标牌
13	青年16#	界限标	22° 00′ 49.63″ N,108° 39′ 23.31″ E	快闪, 红	单柱菱形标牌	30	青年交2#	限制高速	22° 00′ 15.16″ N,108° 39′ 16.16″ E	/	单柱矩形标牌
14	青年15#	界限标	22° 00′ 49.37″ N,108° 39′ 24.20″ E	快闪, 红	单柱菱形标牌	31	青年3#	节制闸标	22° 00′ 15.82″ N,108° 39′ 05.34″ E	定光, 红	单柱圆形标牌
15	青年14#	界限标	22° 00′ 49.02″ N,108° 39′ 25.40″ E	快闪, 红	单柱菱形标牌	32	青年交1#	航道信息标	22° 00′ 11.82″ N,108° 39′ 14.64″ E	/	双柱铝合金标牌
16	青年13#	界限标	22° 00′ 41.47″ N,108° 39′ 19.24″ E	快闪, 红	单柱菱形标牌	33	青年2#	管线标	22° 00′ 12.89″ N,108° 39′ 03.52″ E	定光, 红	双柱三角形标牌
17	青年12#	界限标	22° 00′ 41.11″ N,108° 39′ 20.44″ E	快闪, 红	单柱菱形标牌	34	青年1#	管线标	22° 00′ 10.22″ N,108° 39′ 13.86″ E	定光, 白	双柱三角形标牌

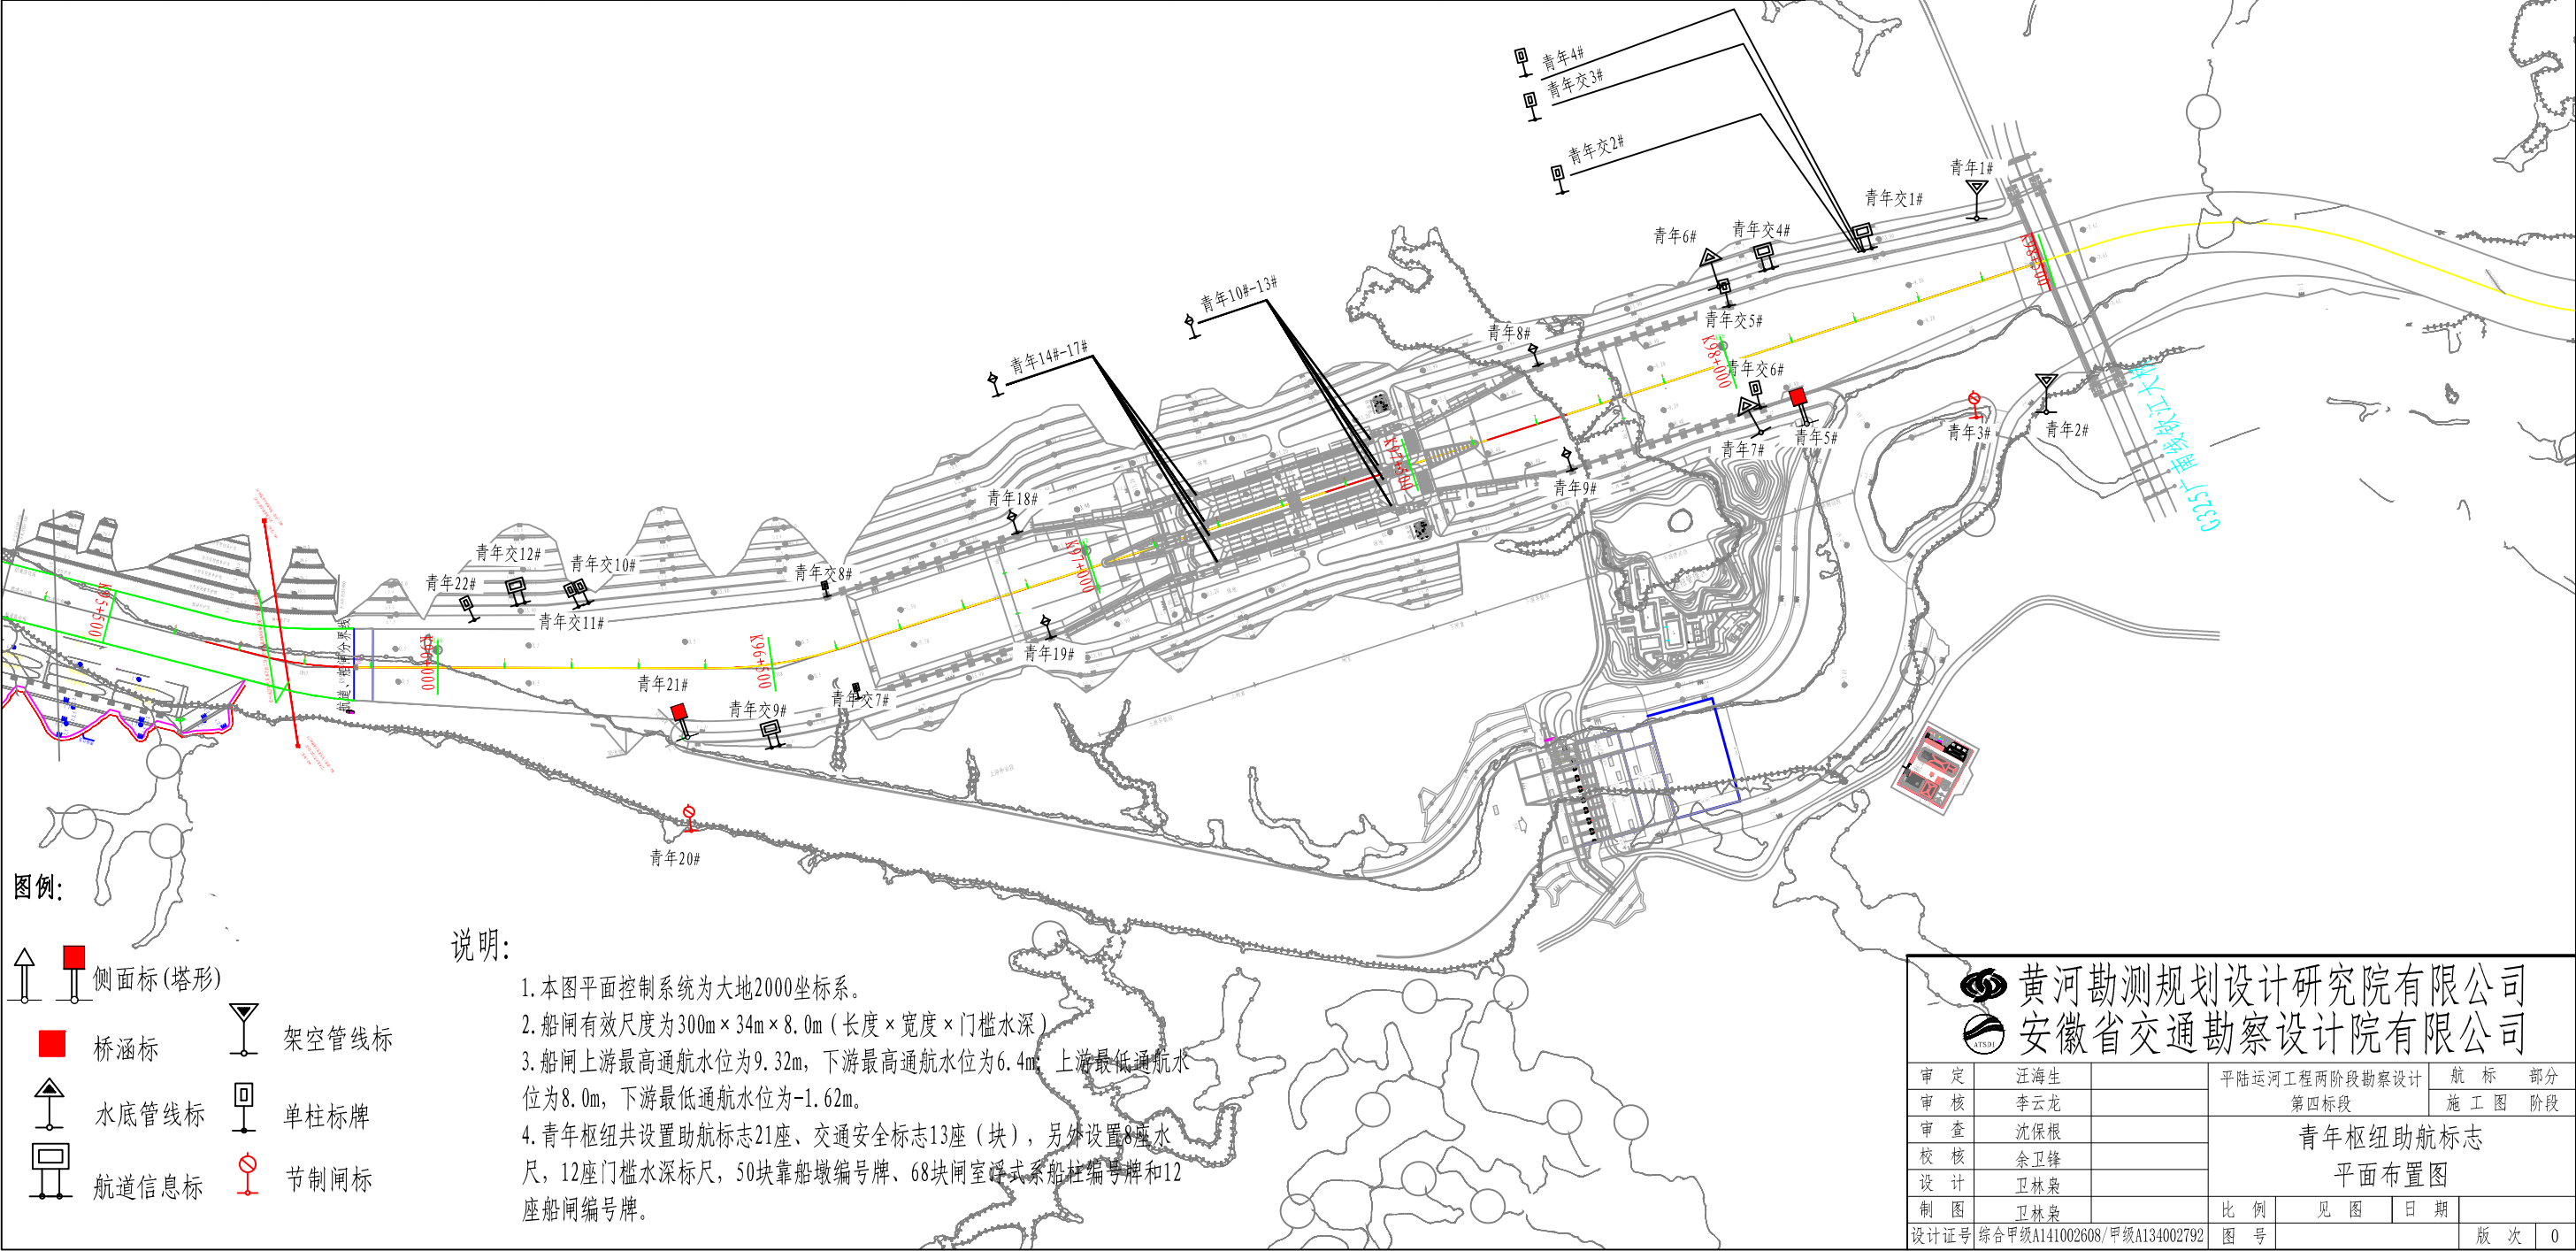

 黄河勘测规划设计研究院有限公司					
 安徽省交通勘察设计院有限公司					
审 定	汪海生		平陆运河工程两阶段勘察设计 第四标段		航 标 部 分
审 核	李云龙				施 工 图 阶 段
审 查	沈保根		青年枢纽助航标志 平面布置图		
校 核	余卫锋				
设 计	卫林泉				
制 图	卫林泉		比 例	见 图	日 期
设计证号	综合甲级A141002608/甲级A134002792		图 号		版 次
					0